

3 ΑΙΘΟΥΣΑ HALL

Μηχανολογικός
Εξοπλισμός Συσκευασίας,
Επεξεργασίας
& Τυποποίησης /
Συστήματα Αποθήκευσης

Packaging, Processing
& Standardization
Machines /
Logistics Equipment


ΕΠΙΦΑΝΕΙΕΣ ΠΕΡΙΠΤΕΡΩΝ/ STAND SURFACES

Αρ.Περιπ. Stand No.	m ²	Αρ.Περιπ. Stand No.	m ²	Αρ.Περιπ. Stand No.	m ²
A1	60	B6	40	D4-D6-E3-E5	155
A2-B1	90	B8	50	D5	24
A3	36	B10	77,5	D7	18
A4-B3	65	B12-C11	75	D8-E7	120
A5	43	B14-C13	90	D9	20
A6-B5	30	B16-B18	52,5	D10-E9	60
A7-A9	48	B20-C19	70	D12-E11	75
A8-B7	42	B22-C21	70	D14-E13	80
A10-B9	36	B23	21	D16-D18-	
A11	42	B24	42,5	E15	175
A12-B11	30	B26-C25	30	D20-E19	55
A13	36	B28	20	D22-E21	70
A14-B13	42	B29	16,5	D24	24,5
A15	30	B30	20	D26-D28-	
A16-B15	51	B32	57,5	D30-E25-	
A17	30	B34	20	E27-E29	115
A18-B17	42	B35-B37-B39	27	D31	28
A19	30	C2-D1	84	D32-E31	40
A20-A22-		C2a-D3	36	D33	24
B19-B21	42	C4	62	D34-E33	40
A21	33	C5-C7	90	D35	22
A23	27	C6-C8-		D36-E35	65
A24	21	C10-D11-		D38-E37	50
A25	45	D13-D15	144	D39	16
A26-B25	36	C9	40	D40-E39	40
A27	36	C9a	37,5	E2-E4	104
A28-B27	18	C12-D17	64	E6	65
A29	54	C12a-D19	60	E8	35,75
A30	16,5	C14-D21	92	E10	32,5
A31	42	C15-C17	52,5	E12	39
A32-B31	33	C16-C18-		E14	45,5
A33-A35	42	C20-C22-		E16	48,75
A34-B33	15	D23-D25-		E17	40
A36	12	D27	124	E18	52
A37	21	C23	42,5	E20	39
A39-A41	48	C24-D29	56	E22	55,25
A40	15	C26	28	E23	45,5
A42-B41	24	C27	20	E24-E26	81,25
A43	24	C28	24	E28	45,5
A44-B43	24	C30	22	E30	45,5
A45	24	C31	57,5	E32-E34	74,75
A46-B45	69	C32-D37	32	E36	26
A47	69	C33	20	E38	26
A48-B47	24	C34	16	E40	42,25
A49	24	C36-D41	92	E42	32,5
B2-C1	150	C38	16	E44	26
B4-C3	155	D2-E1	150		

ΥΠΟΜΝΗΜΑ ΣΥΜΒΟΛΙΣΜΩΝ / LEGEND

	ΚΑΝΑΛΙ ΥΠΟΓΕΙΩΝ ΠΑΡΟΧΩΝ UNDERGROUND CABLE TRAY
	ΚΑΠΑΚΙ ΥΠΟΓΕΙΩΝ ΗΛΕΚΤΡΟΛΟΓΙΚΩΝ ΠΑΡΟΧΩΝ UNDERGROUND POWER SUPPLY CAP
	ΚΑΠΑΚΙ ΥΠΟΓΕΙΩΝ ΥΔΡΑΥΛΙΚΩΝ ΠΑΡΟΧΩΝ UNDERGROUND WATER SUPPLY AND SEWAGE CAP
	ΜΕΤΑΛΛΙΚΗ ΚΟΛΩΝΑ / METAL COLUMN
	ΠΟΡΤΕΣ ΒΑΡΕΟΥΣ ΤΥΠΟΥ / HEAVY-DUTY DOORS 2,20(Υψος/height) X 2,10(Πλάτος/width)
	ΜΕΤΑΛΛΙΚΟ ΡΟΛΛΟ ΠΛΕΥΡΙΚΑ LATERAL METALL ROLLER 5,50(Υψος/height) X 5,00(Πλάτος/width)
	ΜΕΤΑΛΛΙΚΟ ΡΟΛΛΟ ΒΟΡΕΙΩΝ ΠΛΕΥΡΑΣ NORTH SIDE METAL ROLLER 5,50(Υψος/height) X 5,00(Πλάτος/width)
	ΠΥΡΟΣΒΕΣΤΙΚΗ ΦΟΛΙΑ / FIRE HOSE CABINET

ΚΑΘΑΡΟ ΕΛΕΥΘΕΡΟ ΥΨΟΣ
ΑΙΘΟΥΣΑΣ / HALL'S CLEAR HEIGHT 7,00μ/π

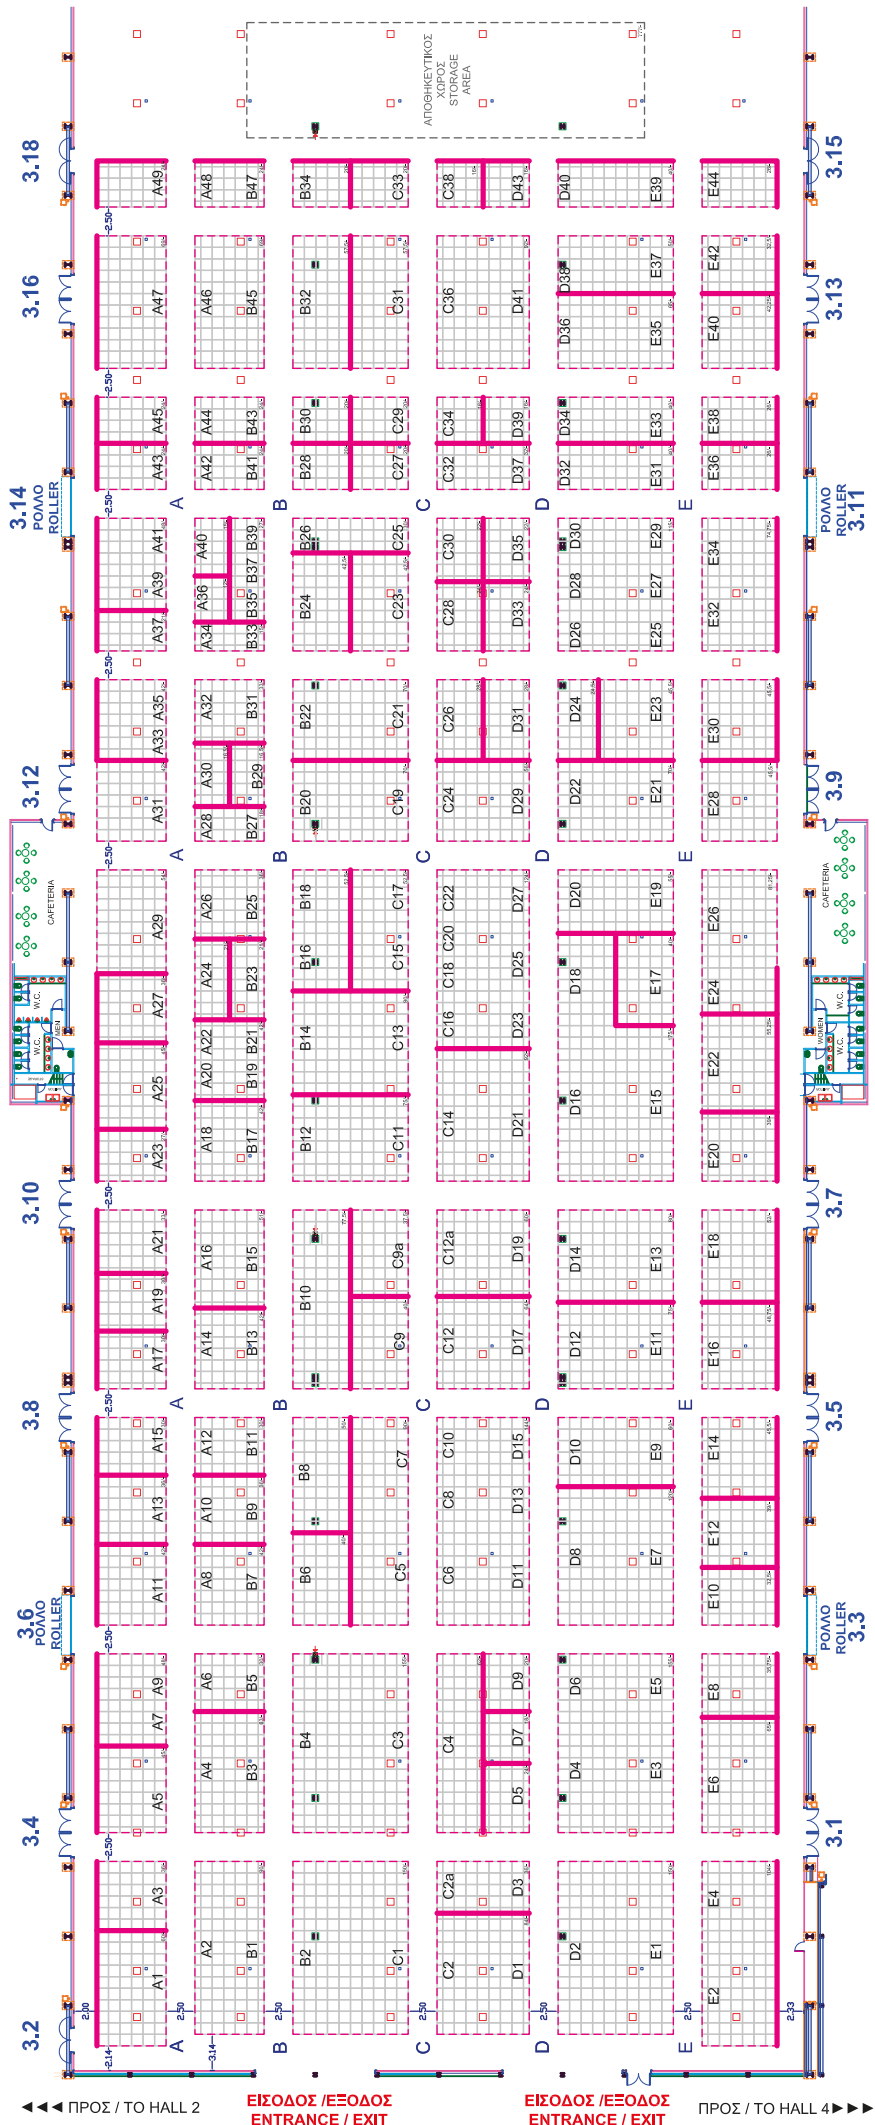

◀◀ ΠΡΟΣ / TO HALL 2

ΕΙΣΟΔΟΣ / ΕΞΟΔΟΣ
ENTRANCE / EXIT

ΕΙΣΟΔΟΣ / ΕΞΟΔΟΣ
ENTRANCE / EXIT

▶▶ ΠΡΟΣ / TO HALL 4

ΔΙΑΣΤΑΣΕΙΣ ΠΡΟΣ ΔΙΑΣΤΑΣΕΙΣ
MARGES / WIDTHS
ΕΙΣΟΔΟΣ / ΕΞΟΔΟΣ
ENTRANCE / EXIT

ΚΑΘΑΡΟ ΕΛΕΥΘΕΡΟ ΥΨΟΣ ΑΙΘΟΥΣΑΣ
HALL'S CLEAR HEIGHT

7.00m